


BOUWNUMMER 06


SITUATIE | SCHAAL 1:500

1E VERDIEPING

16-06-2026

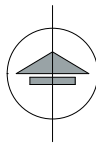

- Haag 0,8 m type n.t.b.
- Parkeerplaatsen

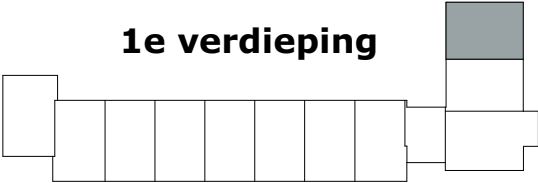


VOORLOPIG



BOUWNUMMER 06

LEGENDA

16-06-2026

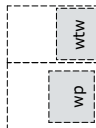	- lichtpunt met aanduiding t.b.v. schakelaar		- schel voor de bel
	- rookmelder		- beldrukker
	- wandlichtpunt met aanduiding t.b.v. schakelaar (2.000+ vl.)		- videofoon
	- enkel polige schakelaar met aanduiding t.b.v. lichtpunt		- meterkast
	- wisselschakelaar met aanduiding t.b.v. lichtpunt		- verdeler vloerverwarming
	- serieschakelaar met aanduiding t.b.v. lichtpunt		- vloerverwarming
	- enkele wandcontactdoos geaard		- elektrische radiator badkamer
	- dubbele wandcontactdoos geaard		- circa maat (gemeten op 1,5 m')
	- enkele wandcontactdoos geaard t.b.v. wasmachine		- opstelplaats wasmachine/droger
	- enkele wandcontactdoos geaard t.b.v. installatie		- opstelplaats wtw unit
	- thermostaat bedraad		- opstelplaats warmtepomp
	- thermostaat draadloos		
	- aansluitpunt t.b.v. data bedraad		
	- Co2 meter		

VOORLOPIG



BOUWNUMMER 06

PLATTEGROND | SCHAAL 1:50

1E VERDIEPING

16-06-2026



VOORLOPIG



BOUWNUMMER 06

ZUID-OOSTGEVEL | SCHAAL 1:100

1E VERDIEPING

16-06-2026



ZUID-OOSTGEVEL



VOORLOPIG



BOUWNUMMER 06

ZUID-WESTGEVEL | SCHAAL 1:100

1E VERDIEPING

16-06-2026



ZUID-WESTGEVEL



VOORLOPIG



BOUWNUMMER 06

NOORD-WESTGEVEL | SCHAAAL 1:100

1E VERDIEPING

16-06-2026



NOORD-WESTGEVEL



VOORLOPIG




BOUWNUMMER 06

NOORD-OOSTGEVEL | SCHAAL 1:100

1E VERDIEPING

16-06-2026

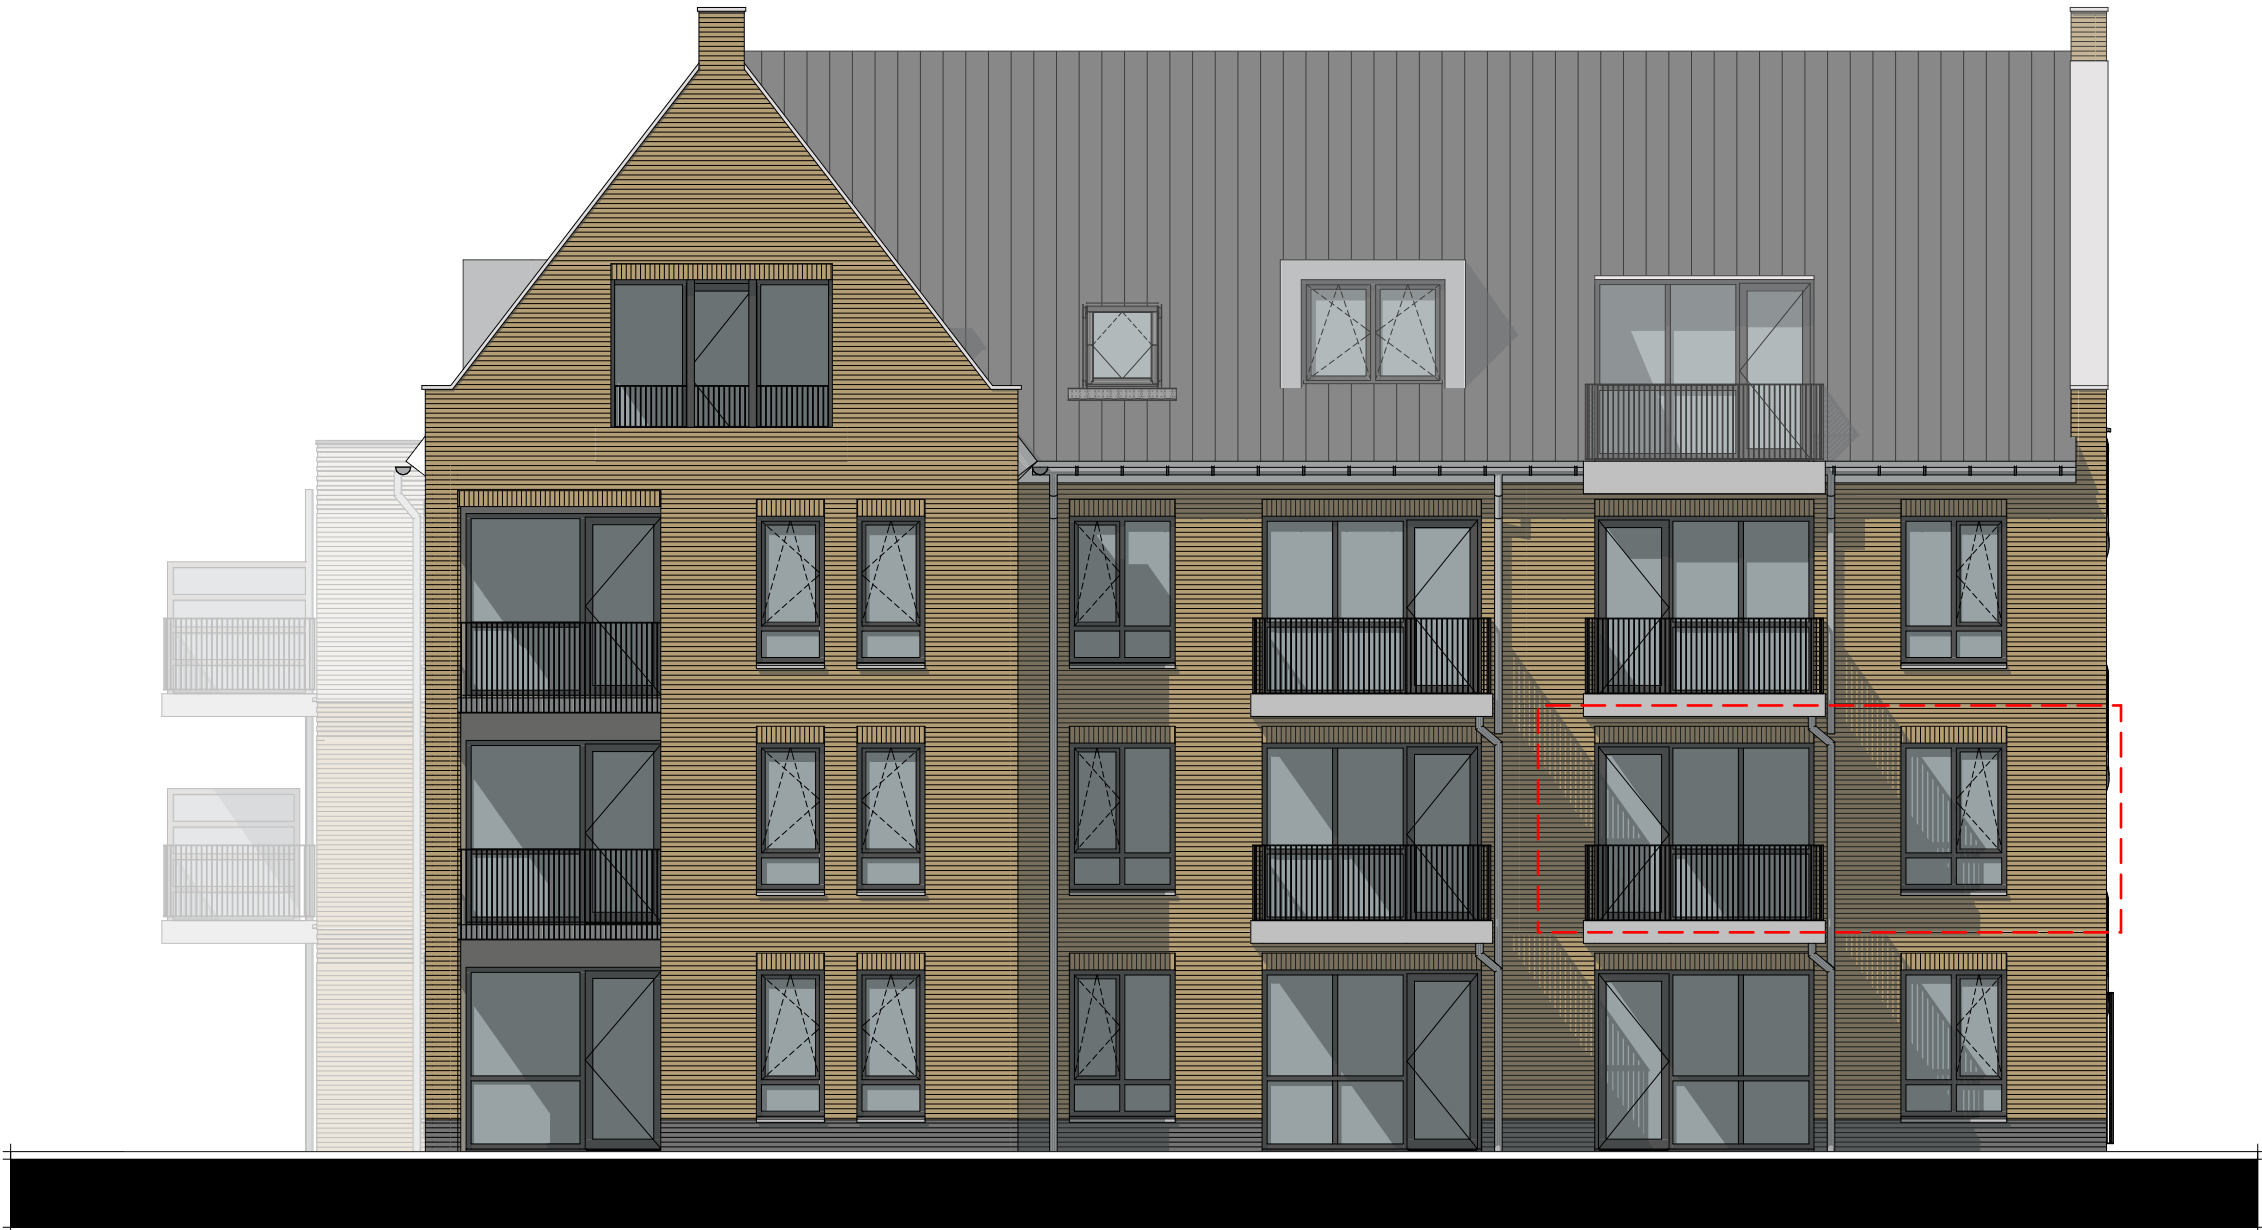

NOORD-OOSTGEVEL



VOORLOPIG





BOUWNUMMER 06

DOORSNEDE | SCHAAL 1:100

1E VERDIEPING

16-06-2026

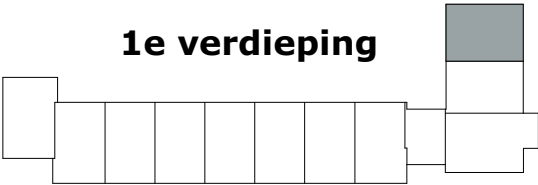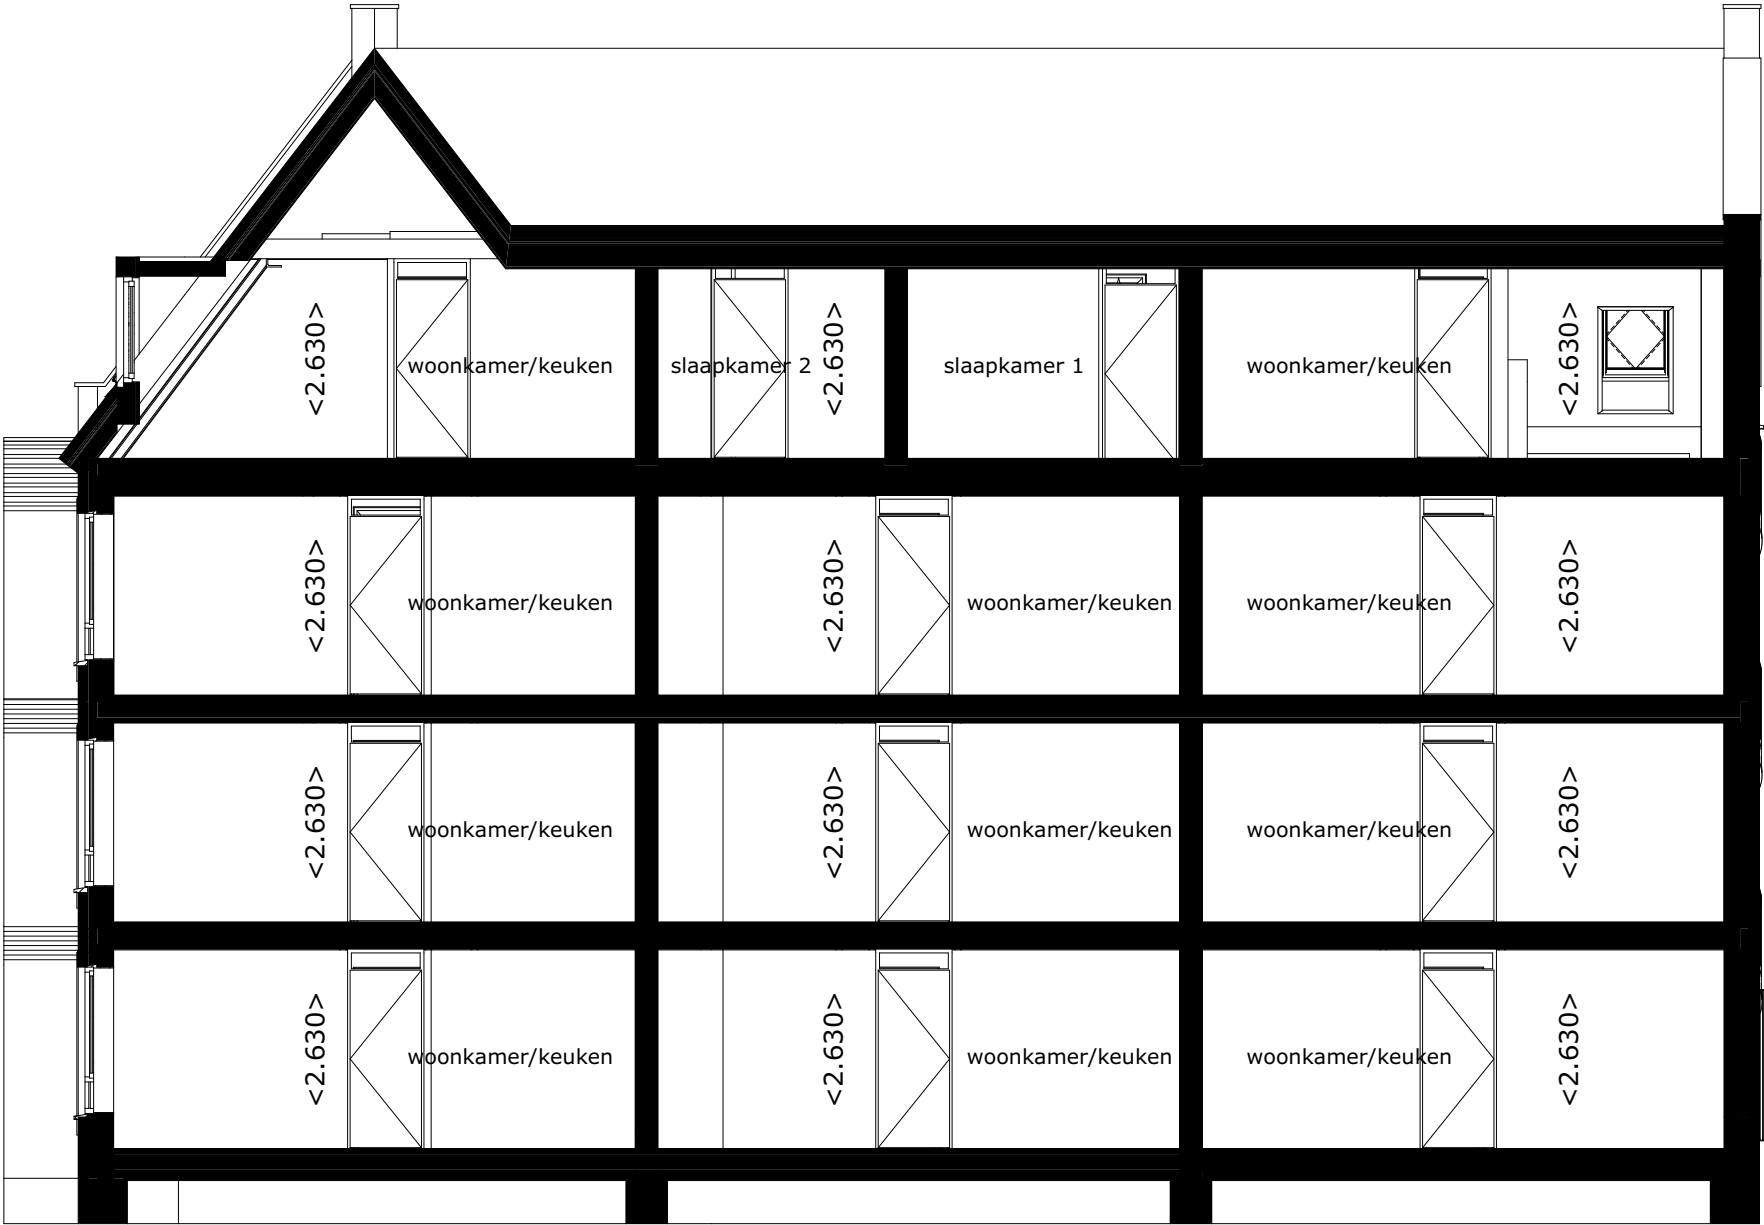

VOORLOPIG

